

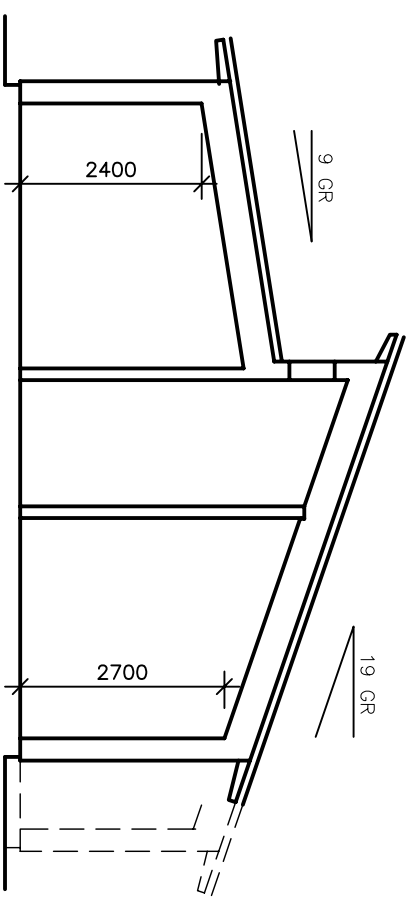


6 X 11/6F

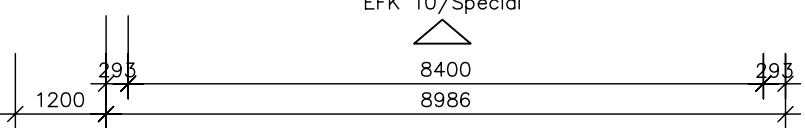

SEKTION

PLAN  
BOA 126.0m<sup>2</sup>  
BYA 142.0m<sup>2</sup>

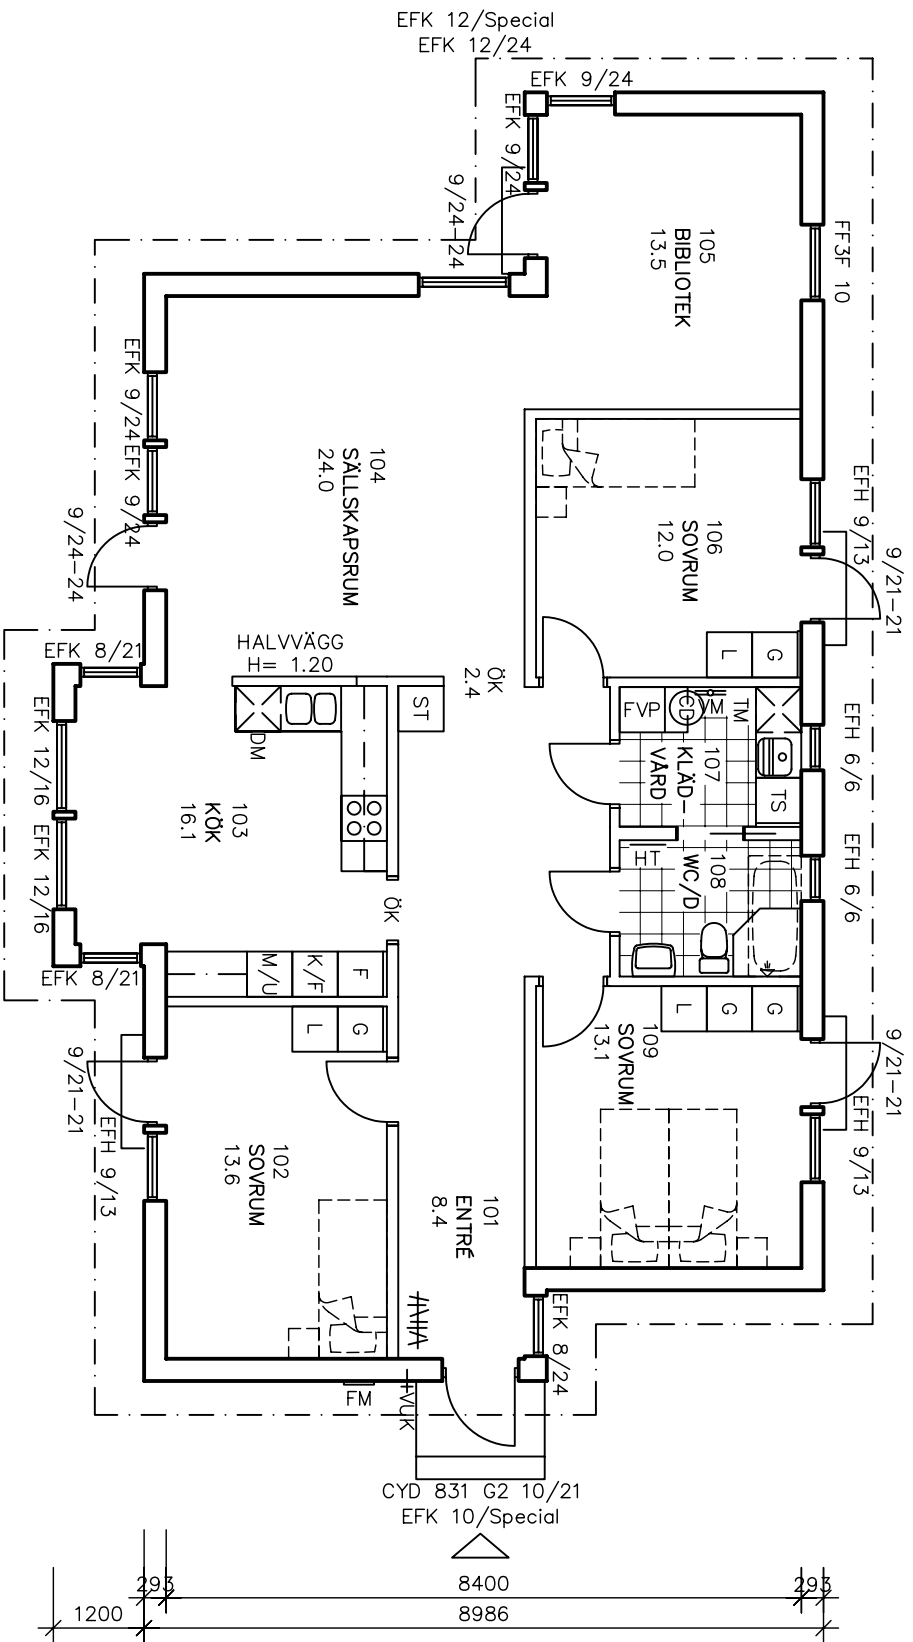

**INFORMATION**  
STRECKAD INREDNING INGÅR INTE.  
SYNLIGA SCHAKT OCH TRUMMOR KAN TILKKOMMA.  
BALKAR MED TVÅ LINJER ÄR SYNLIGA, BALKAR MED EN  
LINJE ÄR DOLDA.

G VID PARDÖRR= GÄNGDÖRR  
VID INVÄNDIGA DÖRRÖPPNINGAR GÄLLER:  
ÖK= ÖPPNINGSKARM H=2.10  
INGET= ÖPPET UPP TILL TAK  
BALK= BALK ÖVER ÖPPNING

**KARLSON**  
KARLSON HUSINDUSTRIER AB  
KLÖVERFORS SE-360 70 ÅSEDA

Tel. 0474-555 00		Fax. 0474-109 85	
RITAD/KONSTR. AV	DATUM	PKL/LC	SKALA
060403	060403		1:100

**HELLE**  
NYBYGGNAD AV VILLA & FAST

BYGGHERR  
—  
—  
—

A	—	STANDARD	SK	070215
BET.	ANT.	ÄNDRINGEN AVSER	SIGN	DATUM

PROJ.-NR	RITN.-NR	BET.
—	A 10	A

PLAN